


**Раздел 4**  
**План границ объекта**

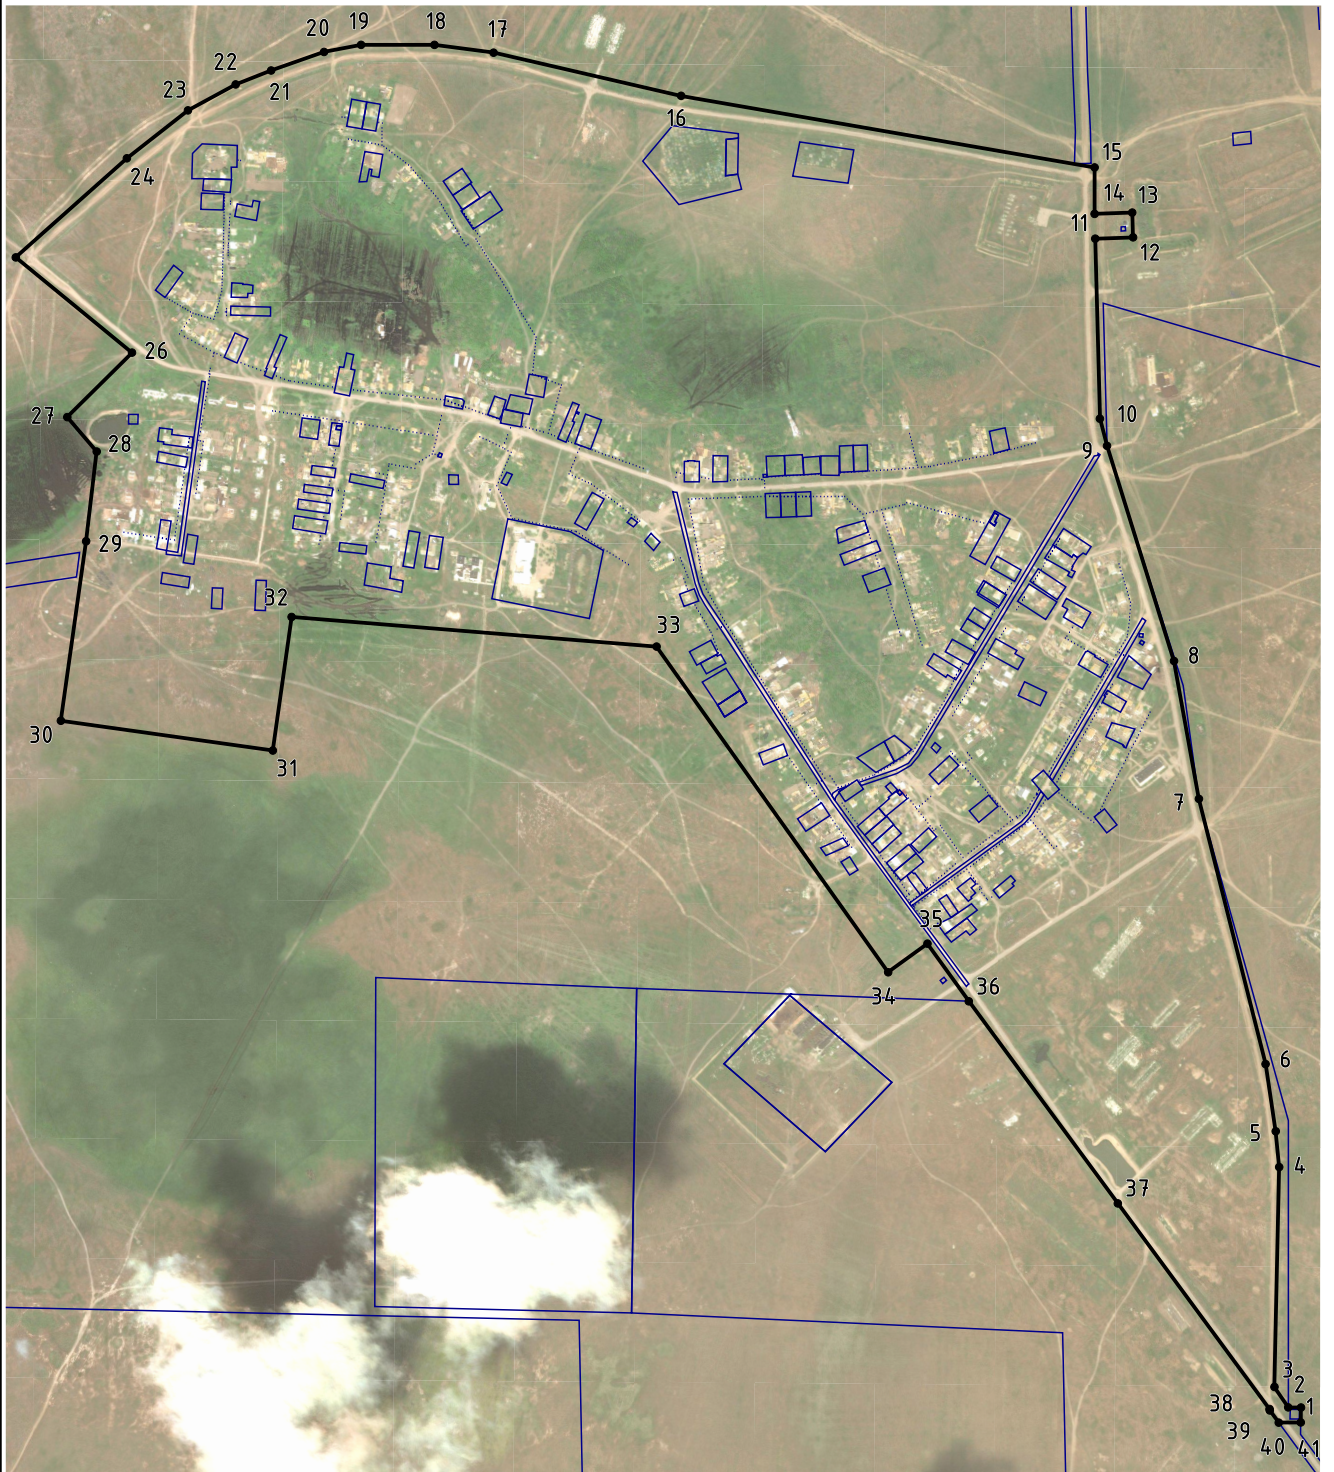

**Масштаб 1:12 500**

**Используемые условные знаки и обозначения:**

\_\_\_\_\_ - границы населенного пункта

1  
↖      - характерные точки границ населенного пункта

Подпись \_\_\_\_\_ Дата « \_\_\_\_\_ » \_\_\_\_\_ 20 \_\_\_\_ г.

Место для оттиска печати (при наличии) лица, составившего описание местоположения границ объекта