


Раздел 4
План границ объекта

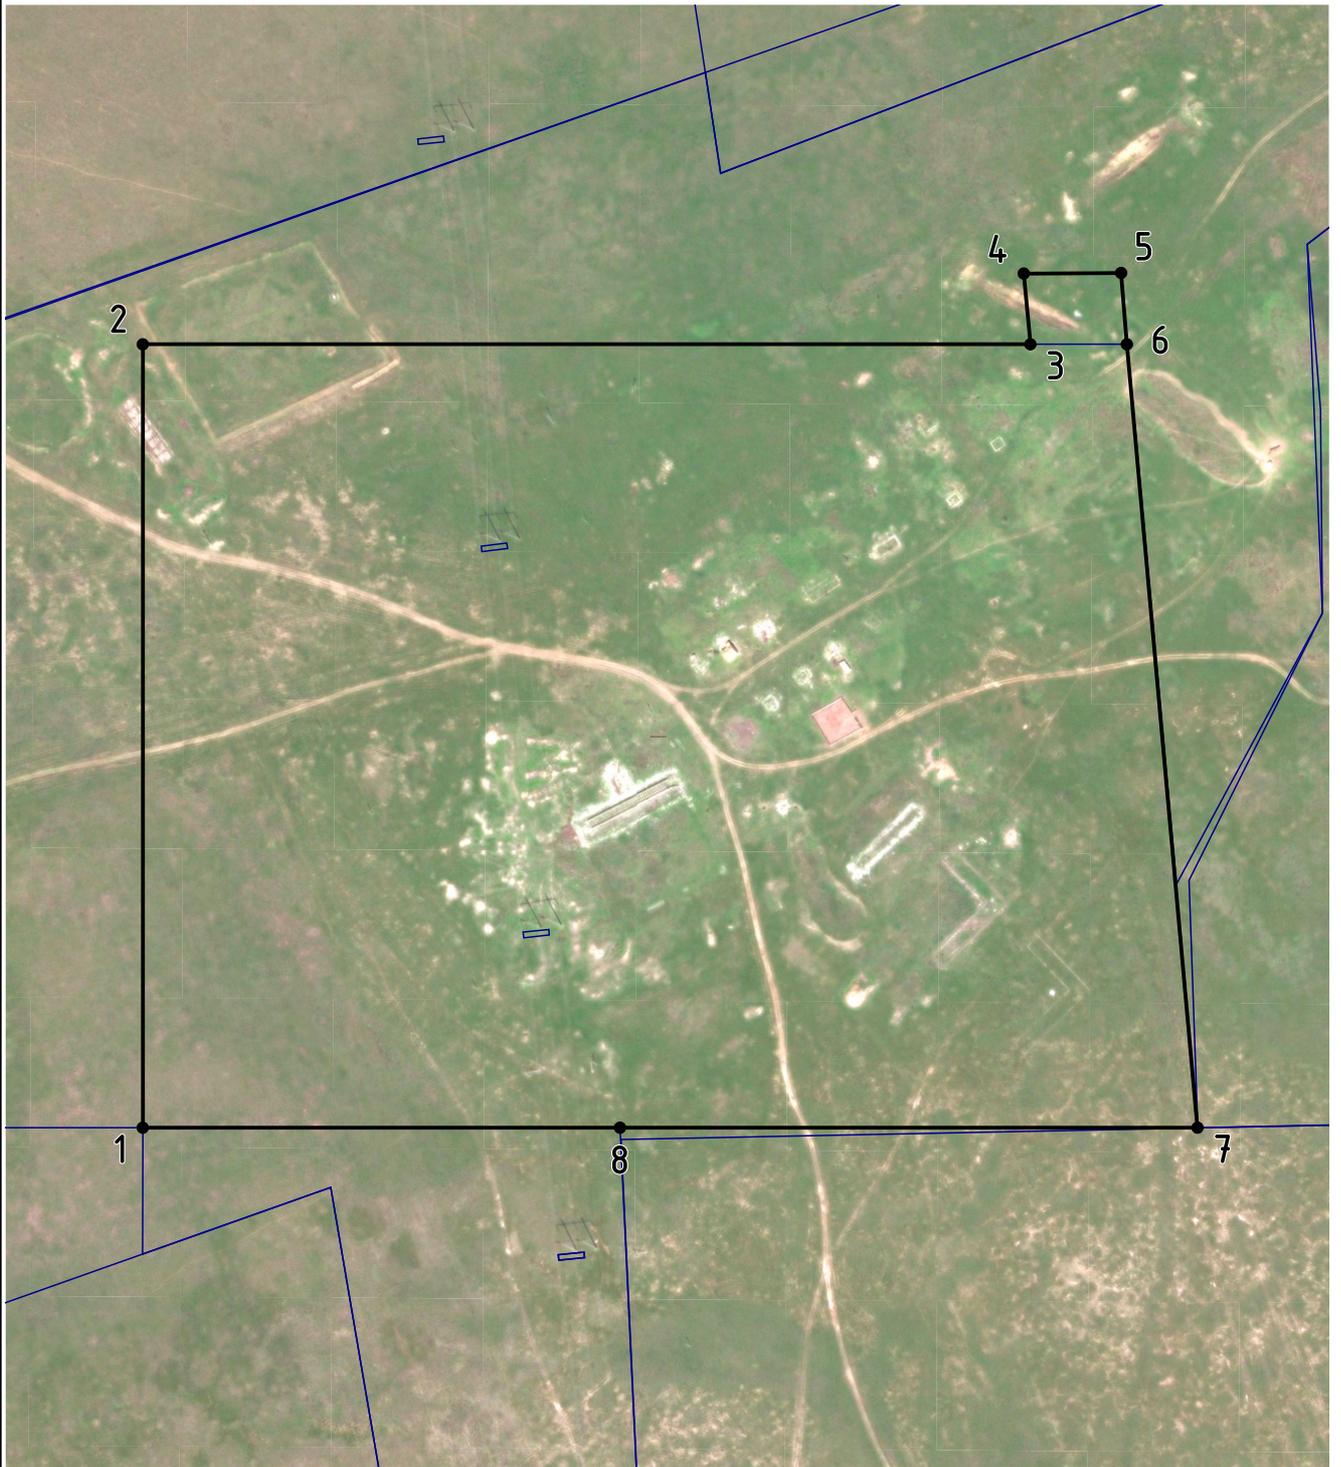

Масштаб 1:5 000

Используемые условные знаки и обозначения:

_____ - границы населенного пункта

1
↗ - характерные точки границ населенного пункта

Подпись _____ Дата « ____ » _____ 20 ____ г.

Место для оттиска печати (при наличии) лица, составившего описание местоположения границ объекта