


Раздел 4
План границ объекта

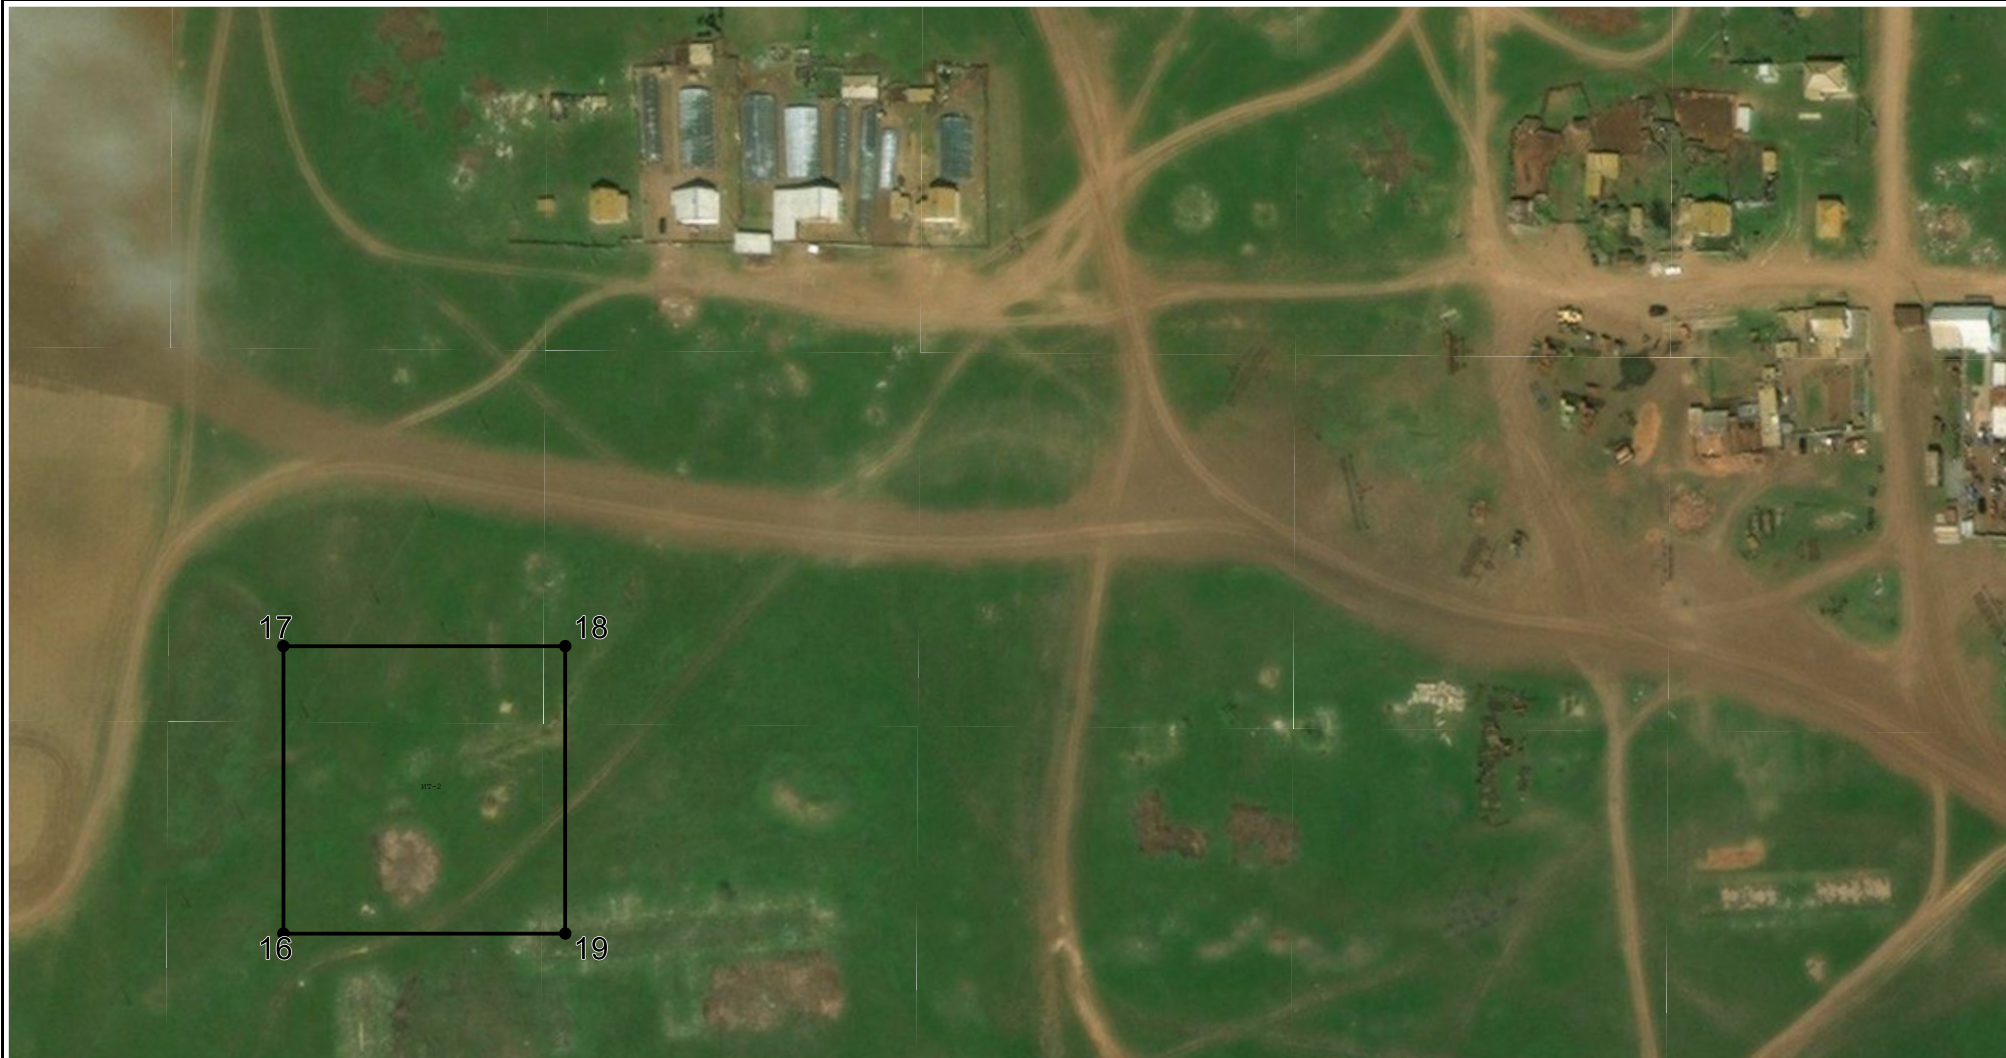

Масштаб 1:2 000

Условные обозначения:

— - Границы территориальной зоны

● - Характерная точка границ территориальной зоны

Подпись _____

Дата _____

23 декабря 2020 г.

Место для оттиска печати (при наличии) лица, составившего описание местоположения границ объекта